


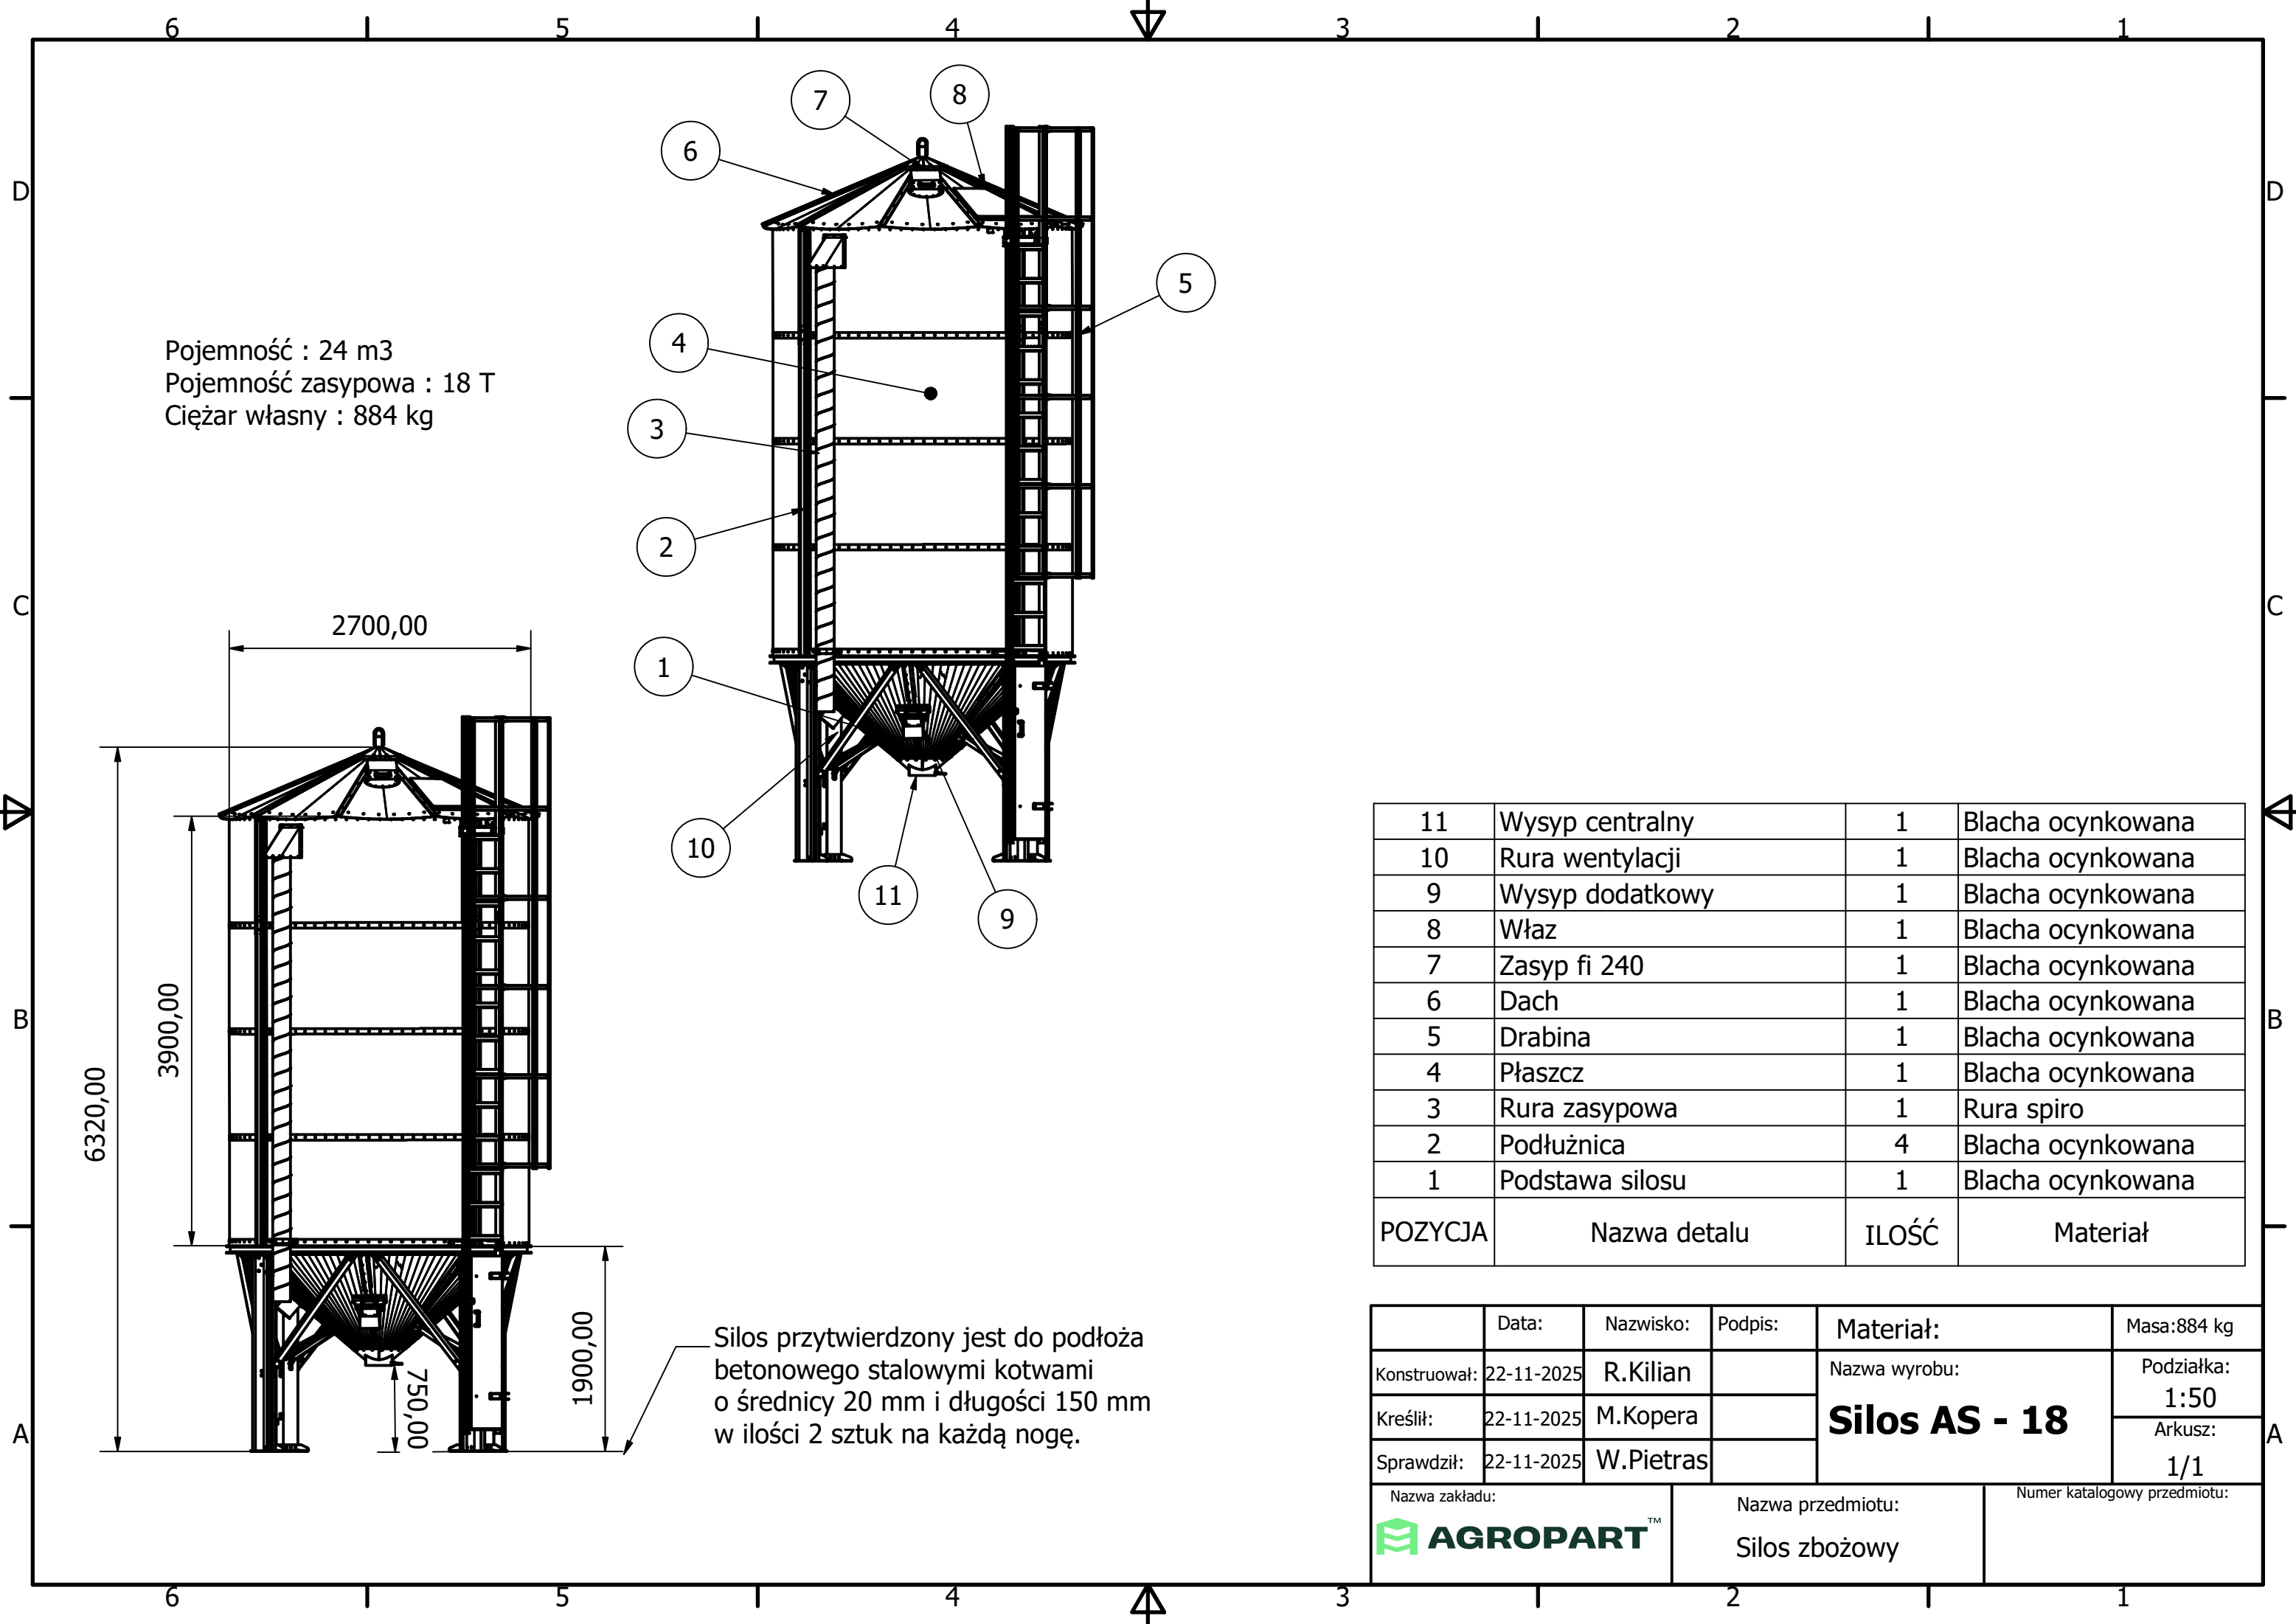

Pojemność : 24 m3
Pojemność zasypowa : 18 T
Ciężar własny : 884 kg

11	Wysyp centralny	1	Blacha ocynkowana
10	Rura wentylacji	1	Blacha ocynkowana
9	Wysyp dodatkowy	1	Blacha ocynkowana
8	Właz	1	Blacha ocynkowana
7	Zasyp fi 240	1	Blacha ocynkowana
6	Dach	1	Blacha ocynkowana
5	Drabina	1	Blacha ocynkowana
4	Płaszcz	1	Blacha ocynkowana
3	Rura zasypowa	1	Rura spiro
2	Podłużnica	4	Blacha ocynkowana
1	Podstawa silosu	1	Blacha ocynkowana
POZYCJA	Nazwa detalu	ILOŚĆ	Materiał

	Data:	Nazwisko:	Podpis:	Materiał:	Masa:884 kg
Konstruował:	22-11-2025	R.Kilian		Nazwa wyrobu:	Podziałka:
Kreślił:	22-11-2025	M.Kopera		Silos AS - 18	1:50
Sprawdził:	22-11-2025	W.Pietras			Arkusz:
Nazwa zakładu:		Nazwa przedmiotu:		Numer katalogowy przedmiotu:	
		Silos zbożowy			

Silos przytwierdzony jest do podłoża betonowego stalowymi kotwami o średnicy 20 mm i długości 150 mm w ilości 2 sztuk na każdą nogę.