


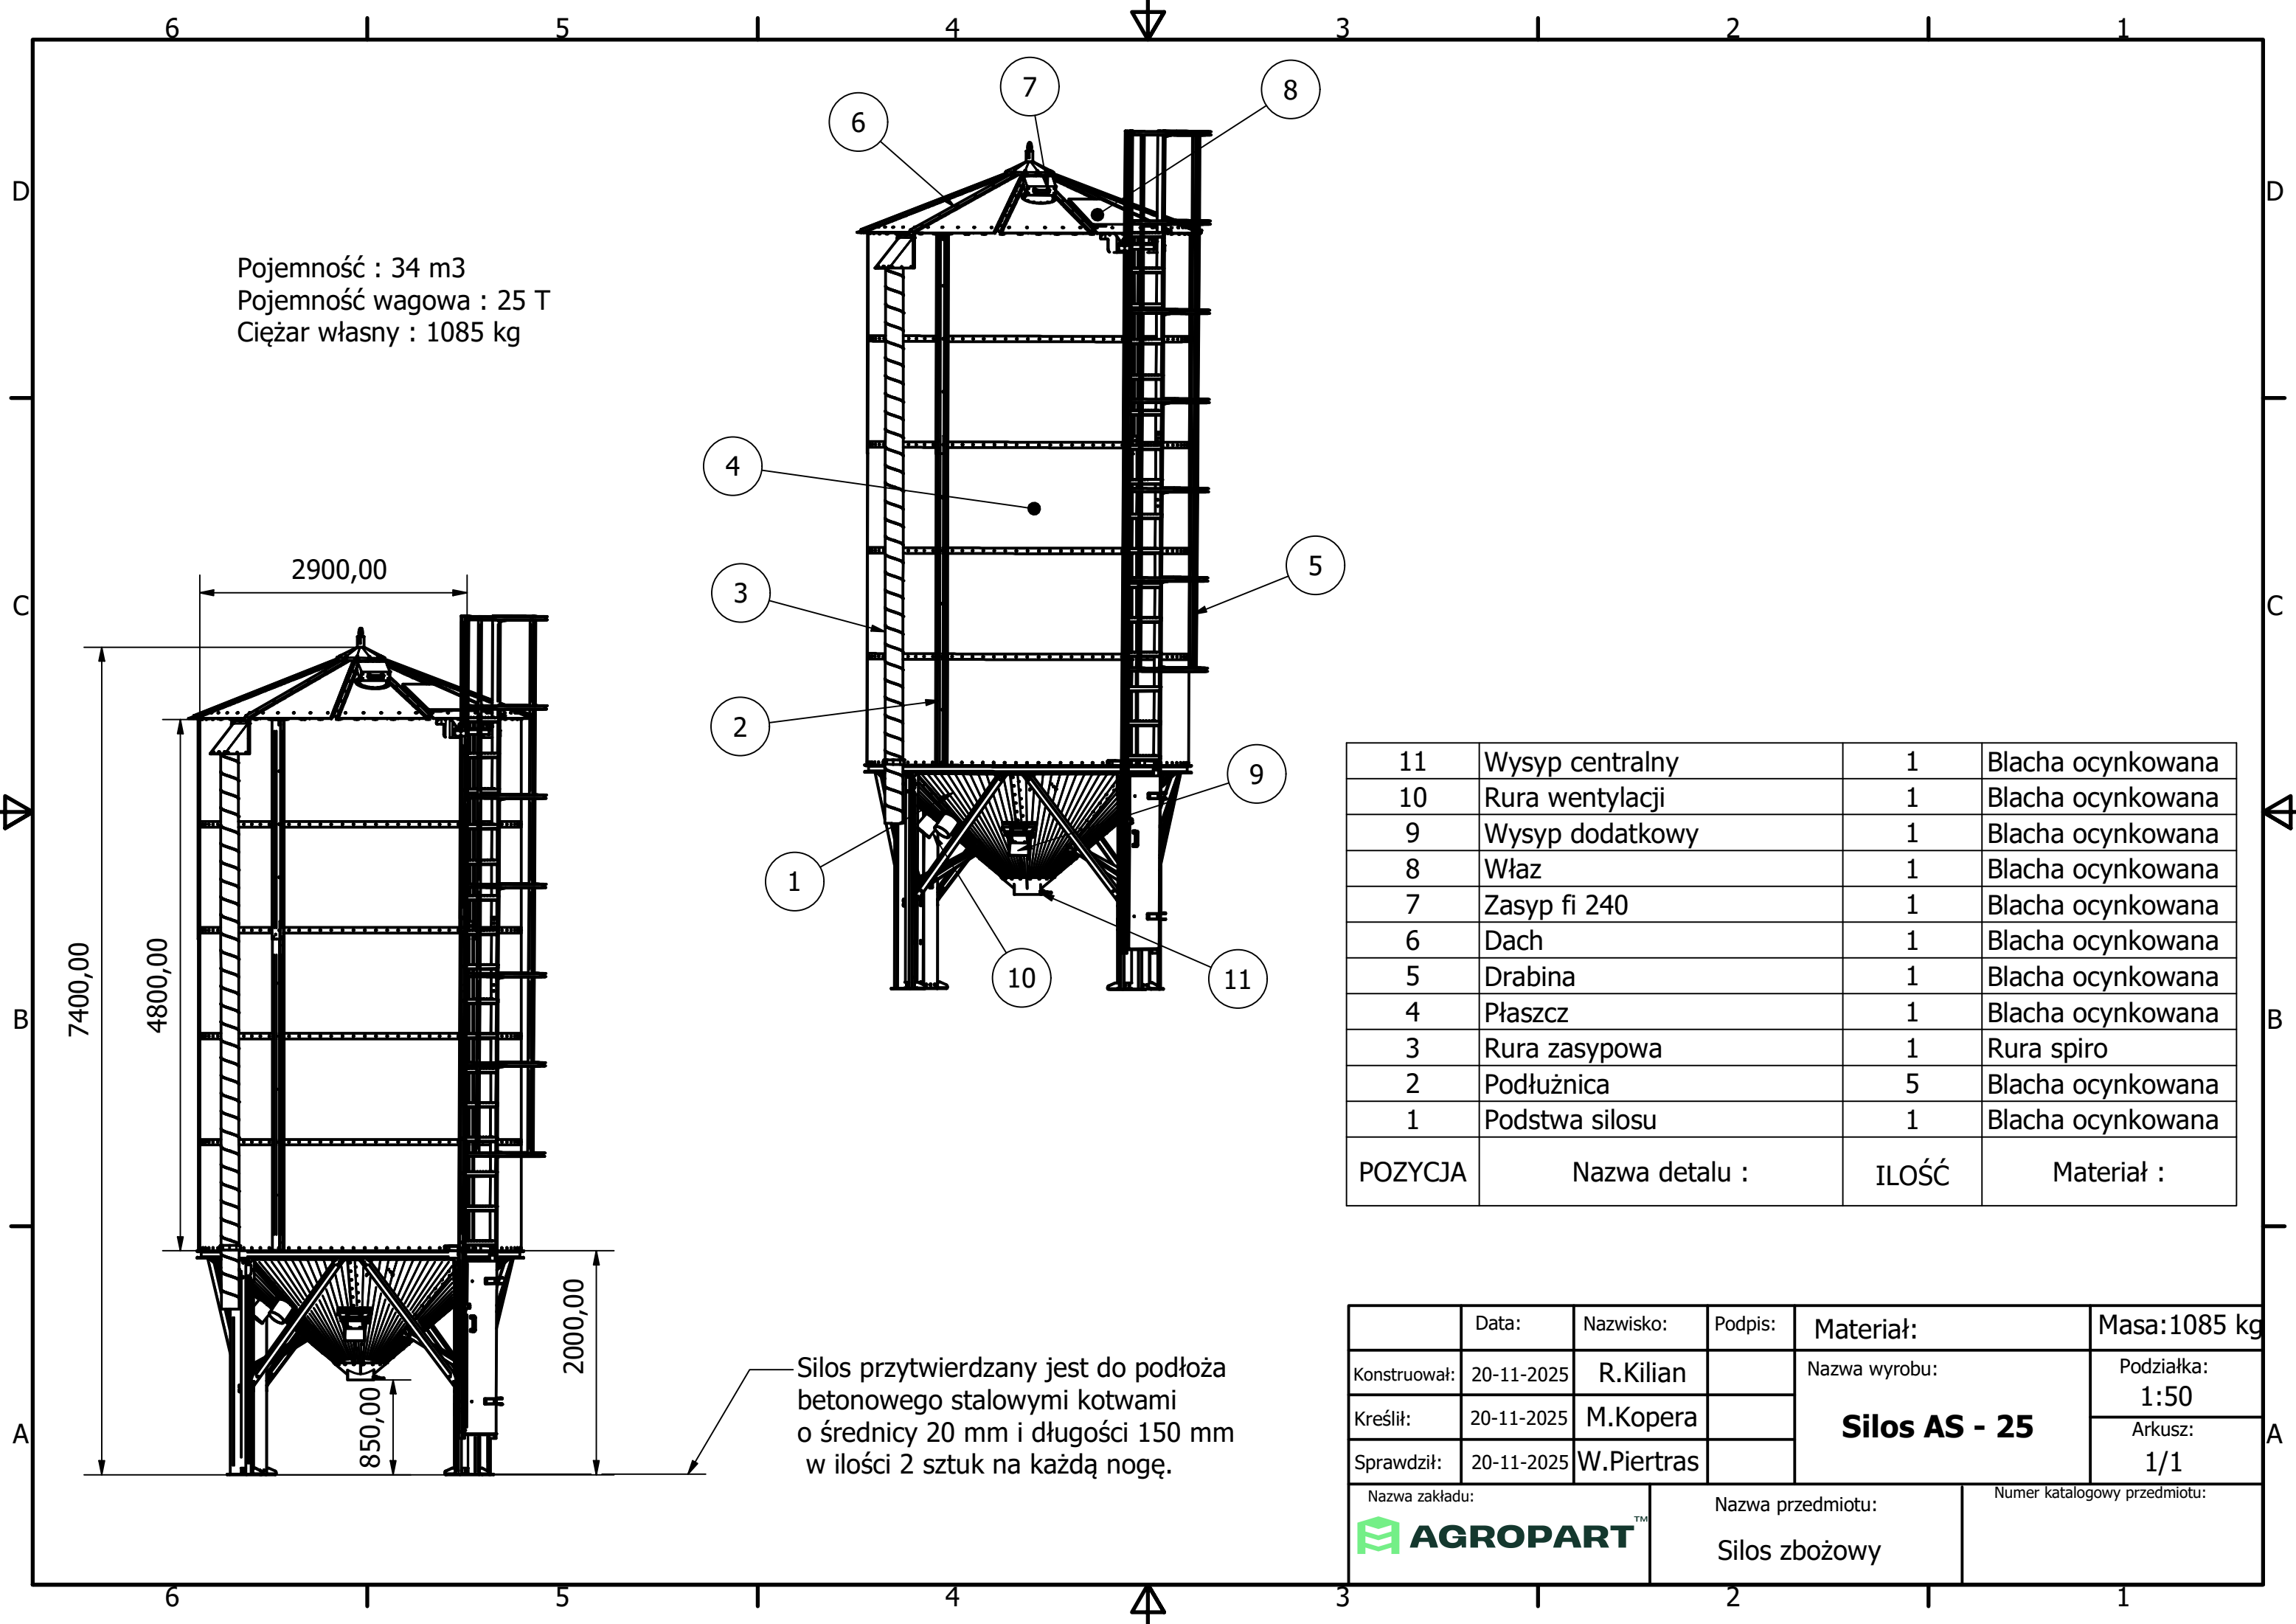

Pojemność : 34 m3
Pojemność wagowa : 25 T
Ciężar własny : 1085 kg

11	Wysyp centralny	1	Blacha ocynkowana
10	Rura wentylacji	1	Blacha ocynkowana
9	Wysyp dodatkowy	1	Blacha ocynkowana
8	Właz	1	Blacha ocynkowana
7	Zasyp fi 240	1	Blacha ocynkowana
6	Dach	1	Blacha ocynkowana
5	Drabina	1	Blacha ocynkowana
4	Płaszcz	1	Blacha ocynkowana
3	Rura zasypowa	1	Rura spiro
2	Podłużnica	5	Blacha ocynkowana
1	Podstwa silosu	1	Blacha ocynkowana
POZYCJA	Nazwa detalu :	ILOŚĆ	Materiał :

	Data:	Nazwisko:	Podpis:	Materiał:	Masa:1085 kg
Konstruował:	20-11-2025	R.Kilian		Nazwa wyrobu: Silos AS - 25	Podziałka: 1:50
Kreślił:	20-11-2025	M.Kopera			Arkusze:
Sprawdził:	20-11-2025	W.Piertras			1/1
Nazwa zakładu:		Nazwa przedmiotu:		Numer katalogowy przedmiotu:	
		Silos zbożowy			